





RAFOLS RAVENTOS

RAMBLA CATALUNYA 103 PPAL A
Tel: 93 215 79 43
08008 BARCELONA

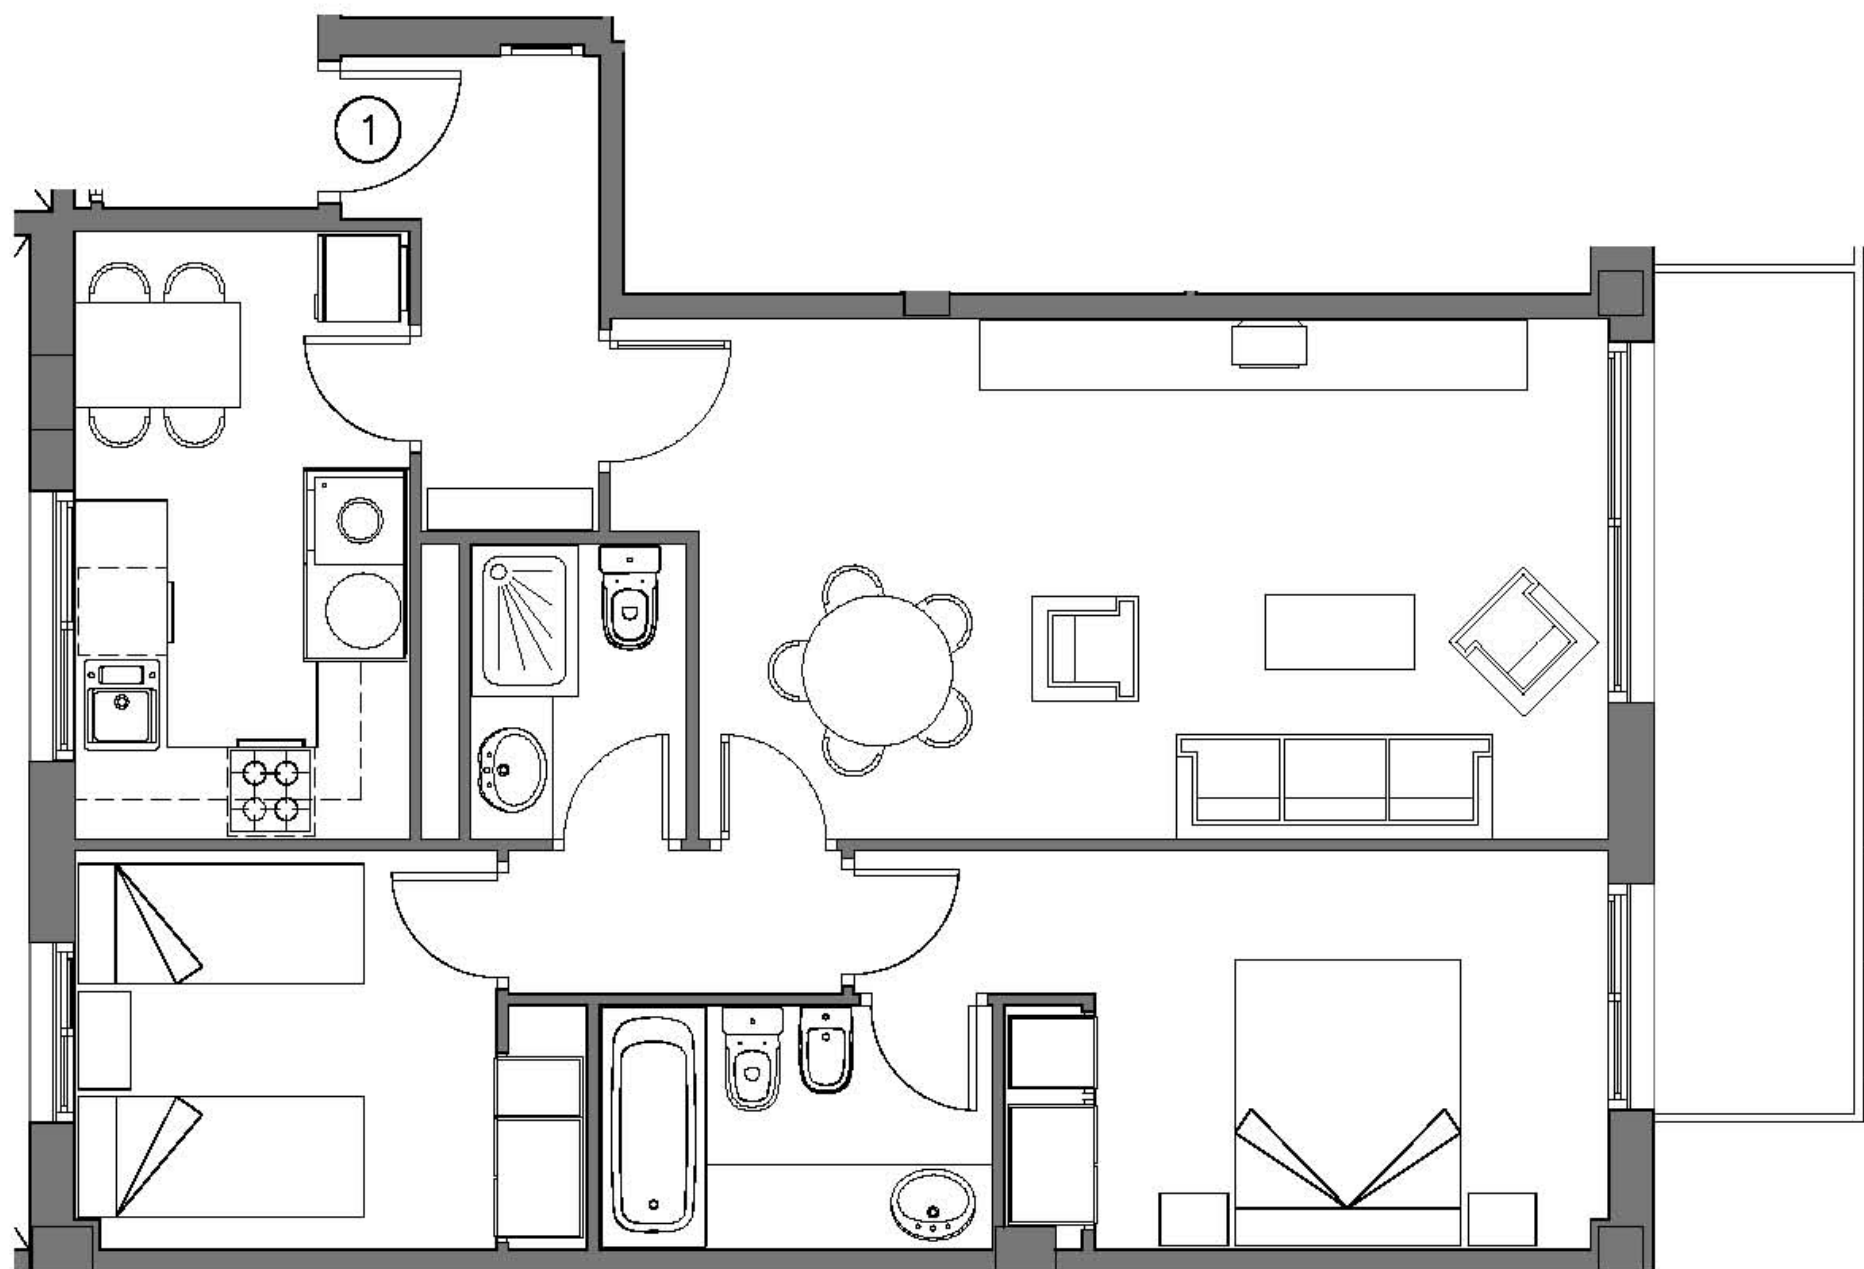

NOTA: LAS SUPERFICIES, MEDIDAS, CONFIGURACION, LINDES Y DEMAS SON LOS PREVISTOS, SUJETOS A POSIBLES MODIFICACIONES POR EXIGENCIAS TECNICAS, JURIDICAS O COMERCIALES

SUPERFICIE CONSTRUIDA	
SUP. CERRADA	73.93 m ²
SUP. ABIERTA 100%	8.70 m ²
TOTAL SUPERFICIE	82.63 m ²

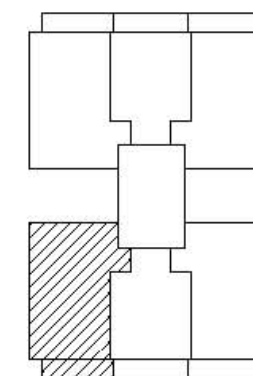


C/NAPOLLES, 166

G/ NAPOLLES, 166
PLANTA TIPO PUERTA 1




RAFOLS RAVENTOS

RAMBLA CATALUNYA 103 PPAL A
Tel: 93 215 79 43
08008 BARCELONA

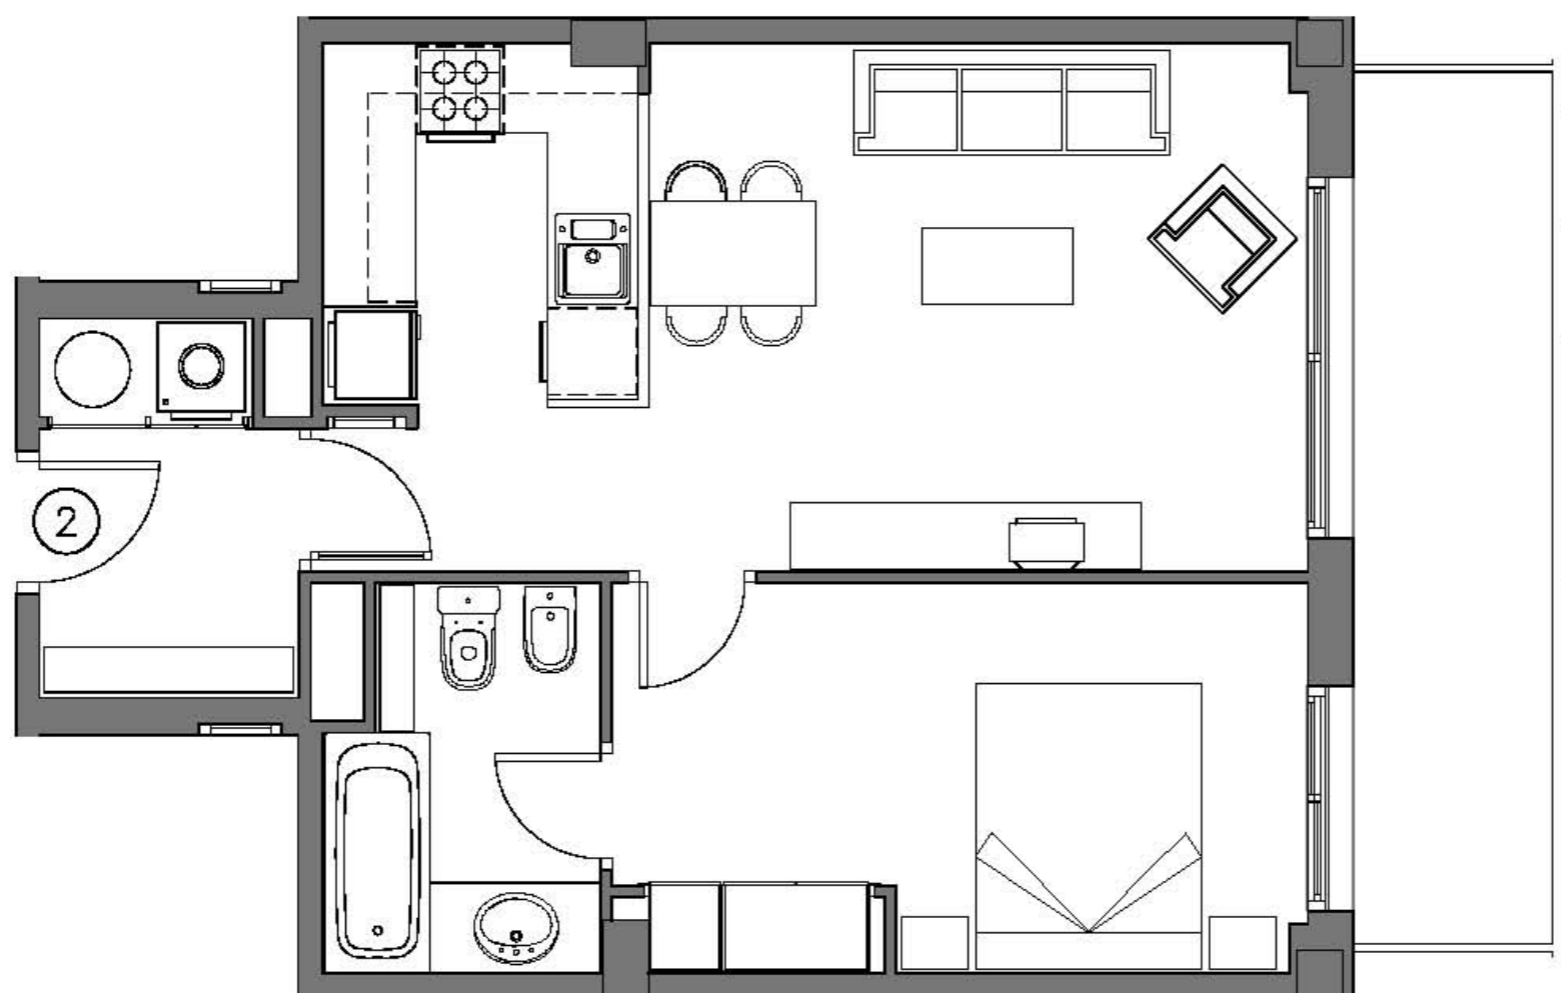

NOTA: LAS SUPERFICIES, MEDIDAS, CONFIGURACION, LINDES Y DEMAS SON LOS PREVISTOS, SUJETOS A POSIBLES MODIFICACIONES POR EXIGENCIAS TECNICAS, JURIDICAS O COMERCIALES

SUPERFICIE CONSTRUIDA	
SUP. CERRADA	49.18 m ²
SUP. ABIERTA 100%	8.80 m ²
TOTAL SUPERFICIE	57.98 m ²

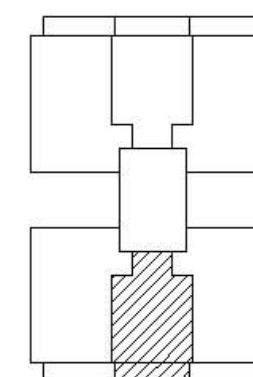


C/NAPLES, 166

C/ NAPLES, 166
PLANTA TIPO PUERTA 2




RAFOLS RAVENTOS

RAMBLA CATALUNYA 103 PPAL A
Tel: 93 215 79 43
08008 BARCELONA

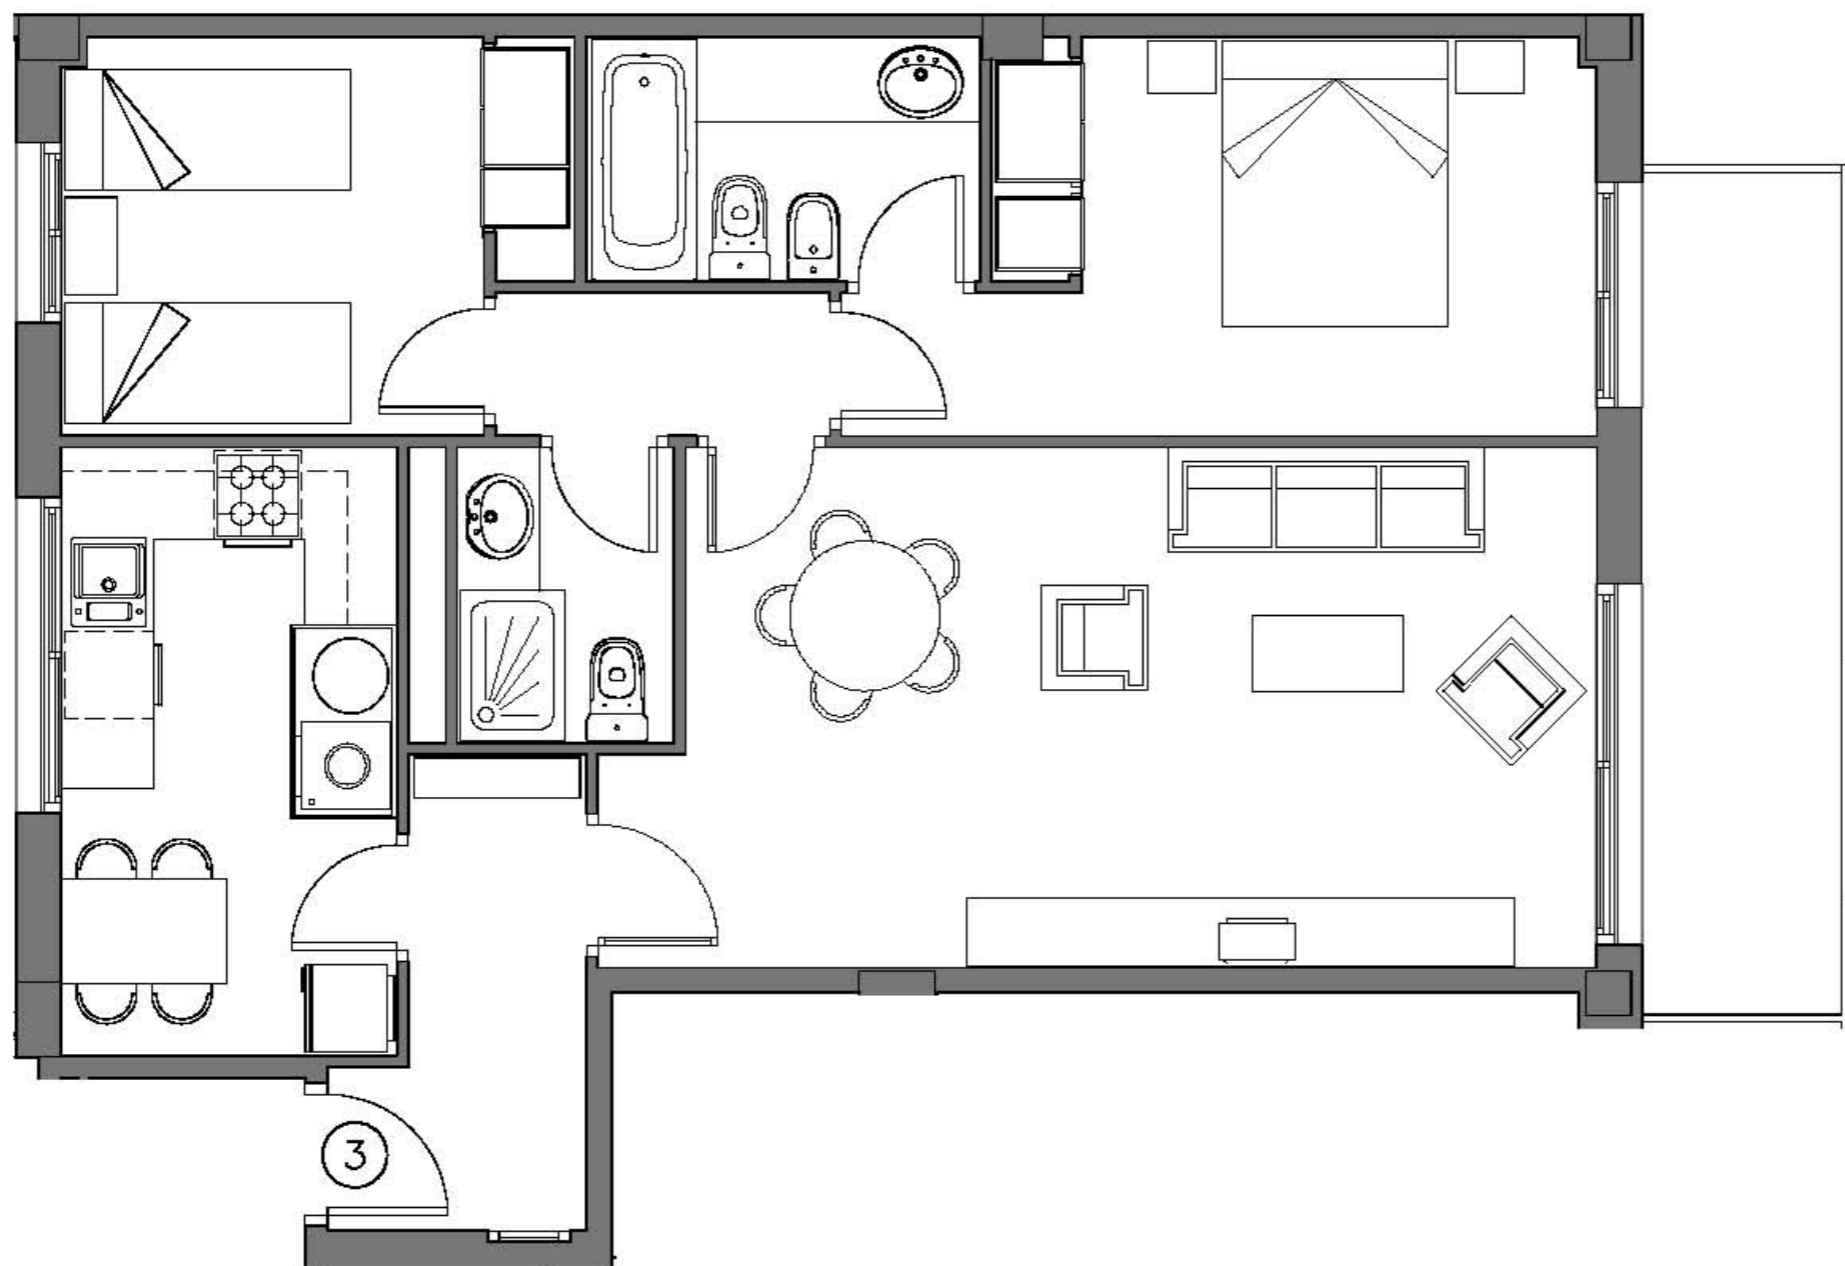

NOTA: LAS SUPERFICIES, MEDIDAS, CONFIGURACION, LINDES Y DEMAS SON LOS PREVISTOS, SUJETOS A POSIBLES MODIFICACIONES POR EXIGENCIAS TECNICAS, JURIDICAS O COMERCIALES

SUPERFICIE CONSTRUIDA	
SUP. CERRADA	73.93 m ²
SUP. ABIERTA 100%	8.70 m ²
TOTAL SUPERFICIE	82.63 m ²

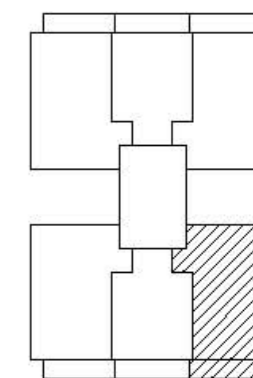


C/NAPOLES, 166

C/ NAPOLES, 166
PLANTA TIPO PUERTA 3




RAFOLS RAVENTOS

RAMBLA CATALUNYA 103 PPAL A
Tel: 93 215 79 43
08008 BARCELONA

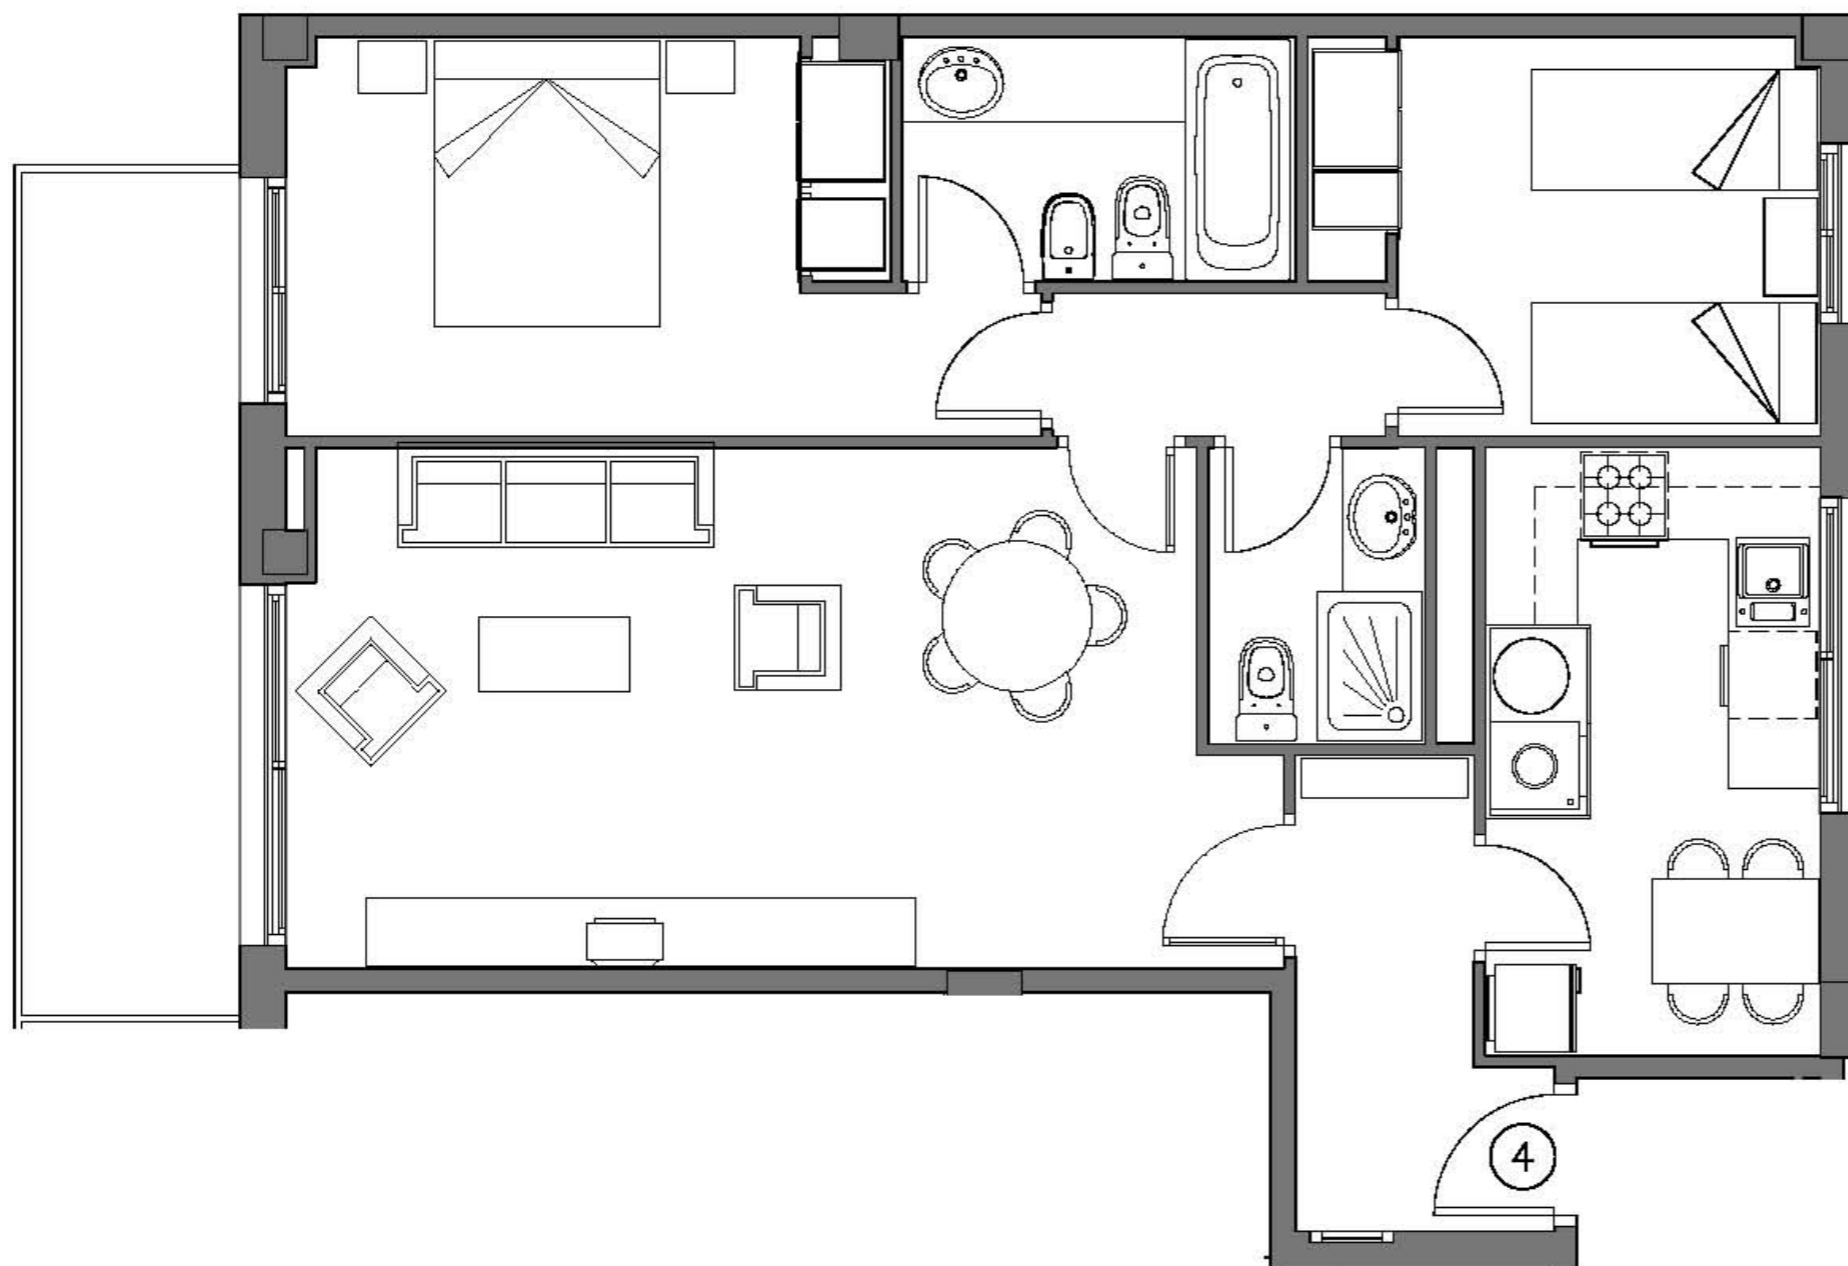

NOTA: LAS SUPERFICIES, MEDIDAS, CONFIGURACION, LINDES Y DEMAS SON LOS PREVISTOS, SUJETOS A POSIBLES MODIFICACIONES POR EXIGENCIAS TECNICAS, JURIDICAS O COMERCIALES

SUPERFICIE CONSTRUIDA	
SUP. CERRADA	73.93 m ²
SUP. ABIERTA 100%	8.70 m ²
TOTAL SUPERFICIE	82.63 m ²

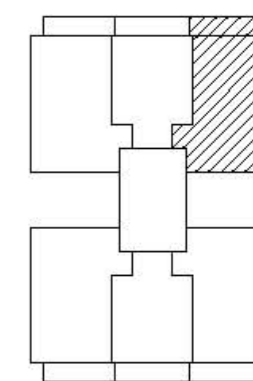


C/NAPOLES, 166

C/ NAPOLES, 166
PLANTA TIPO PUERTA 4




RAFOLS RAVENTOS

RAMBLA CATALUNYA 103 PPAL A
Tel: 93 215 79 43
08008 BARCELONA

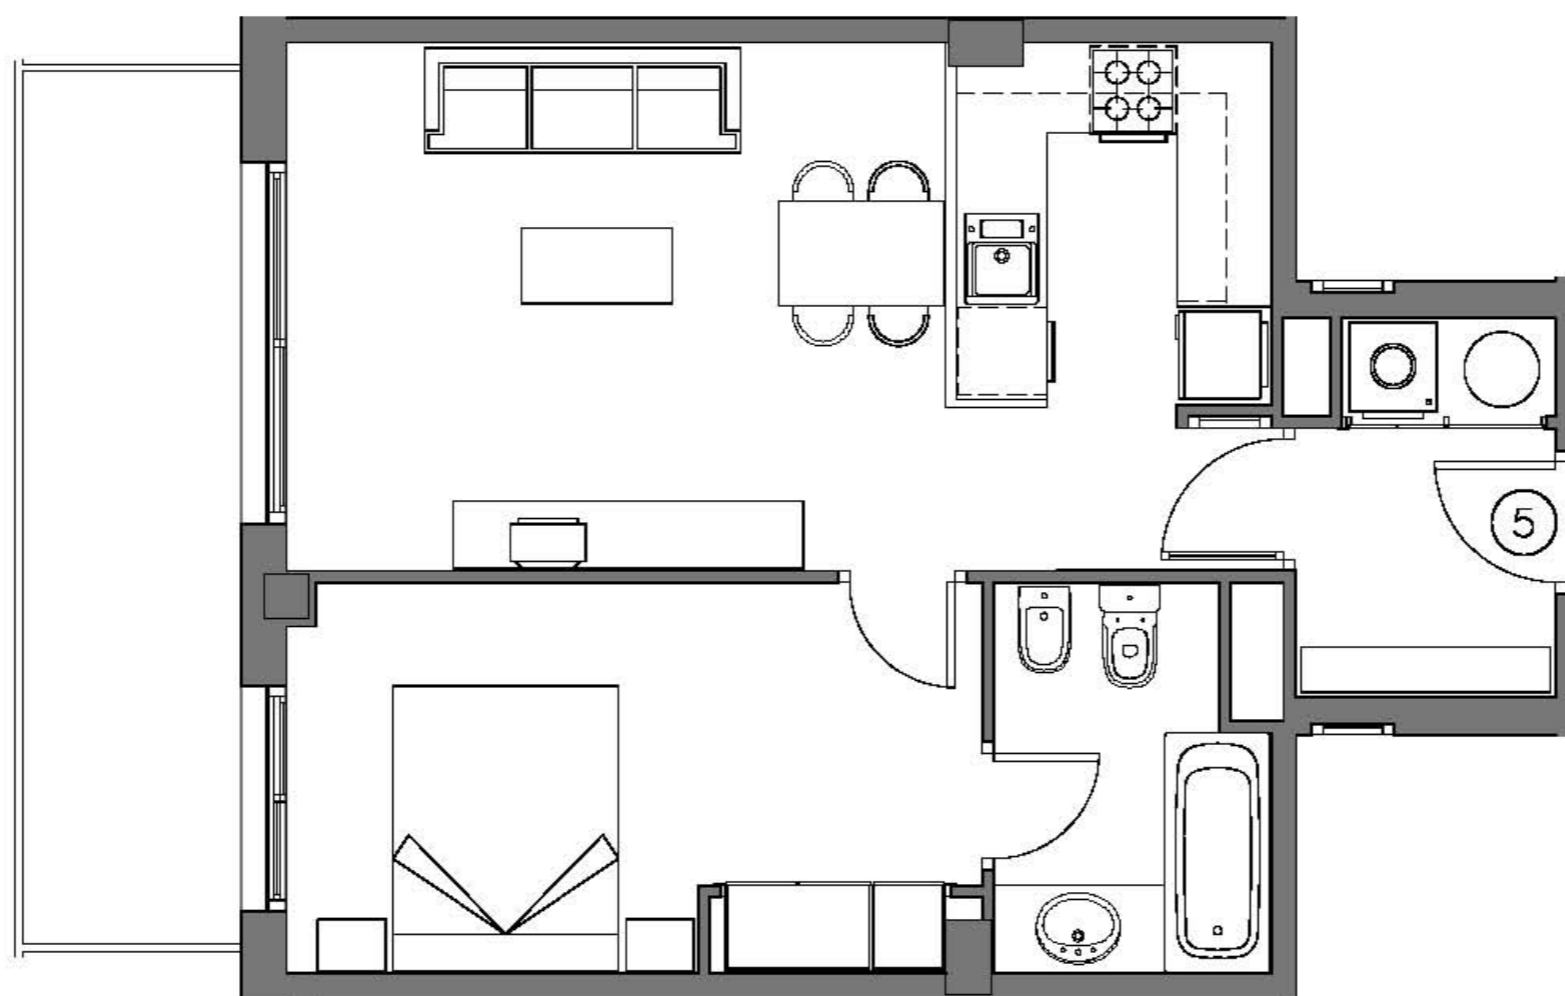

NOTA: LAS SUPERFICIES, MEDIDAS, CONFIGURACION, LINDES Y DEMAS SON LOS PREVISTOS, SUJETOS A POSIBLES MODIFICACIONES POR EXIGENCIAS TECNICAS, JURIDICAS O COMERCIALES

SUPERFICIE CONSTRUIDA	
SUP. CERRADA	49.18 m ²
SUP. ABIERTA 100%	8.80 m ²
TOTAL SUPERFICIE	57.98 m ²

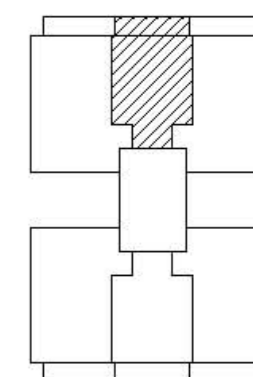


C/NAPOLES, 166

C/ NAPOLES, 166
PLANTA TIPO PUERTA 5




RAFOLS RAVENTOS

RAMBLA CATALUNYA 103 PPAL A
Tel: 93 215 79 43
08008 BARCELONA

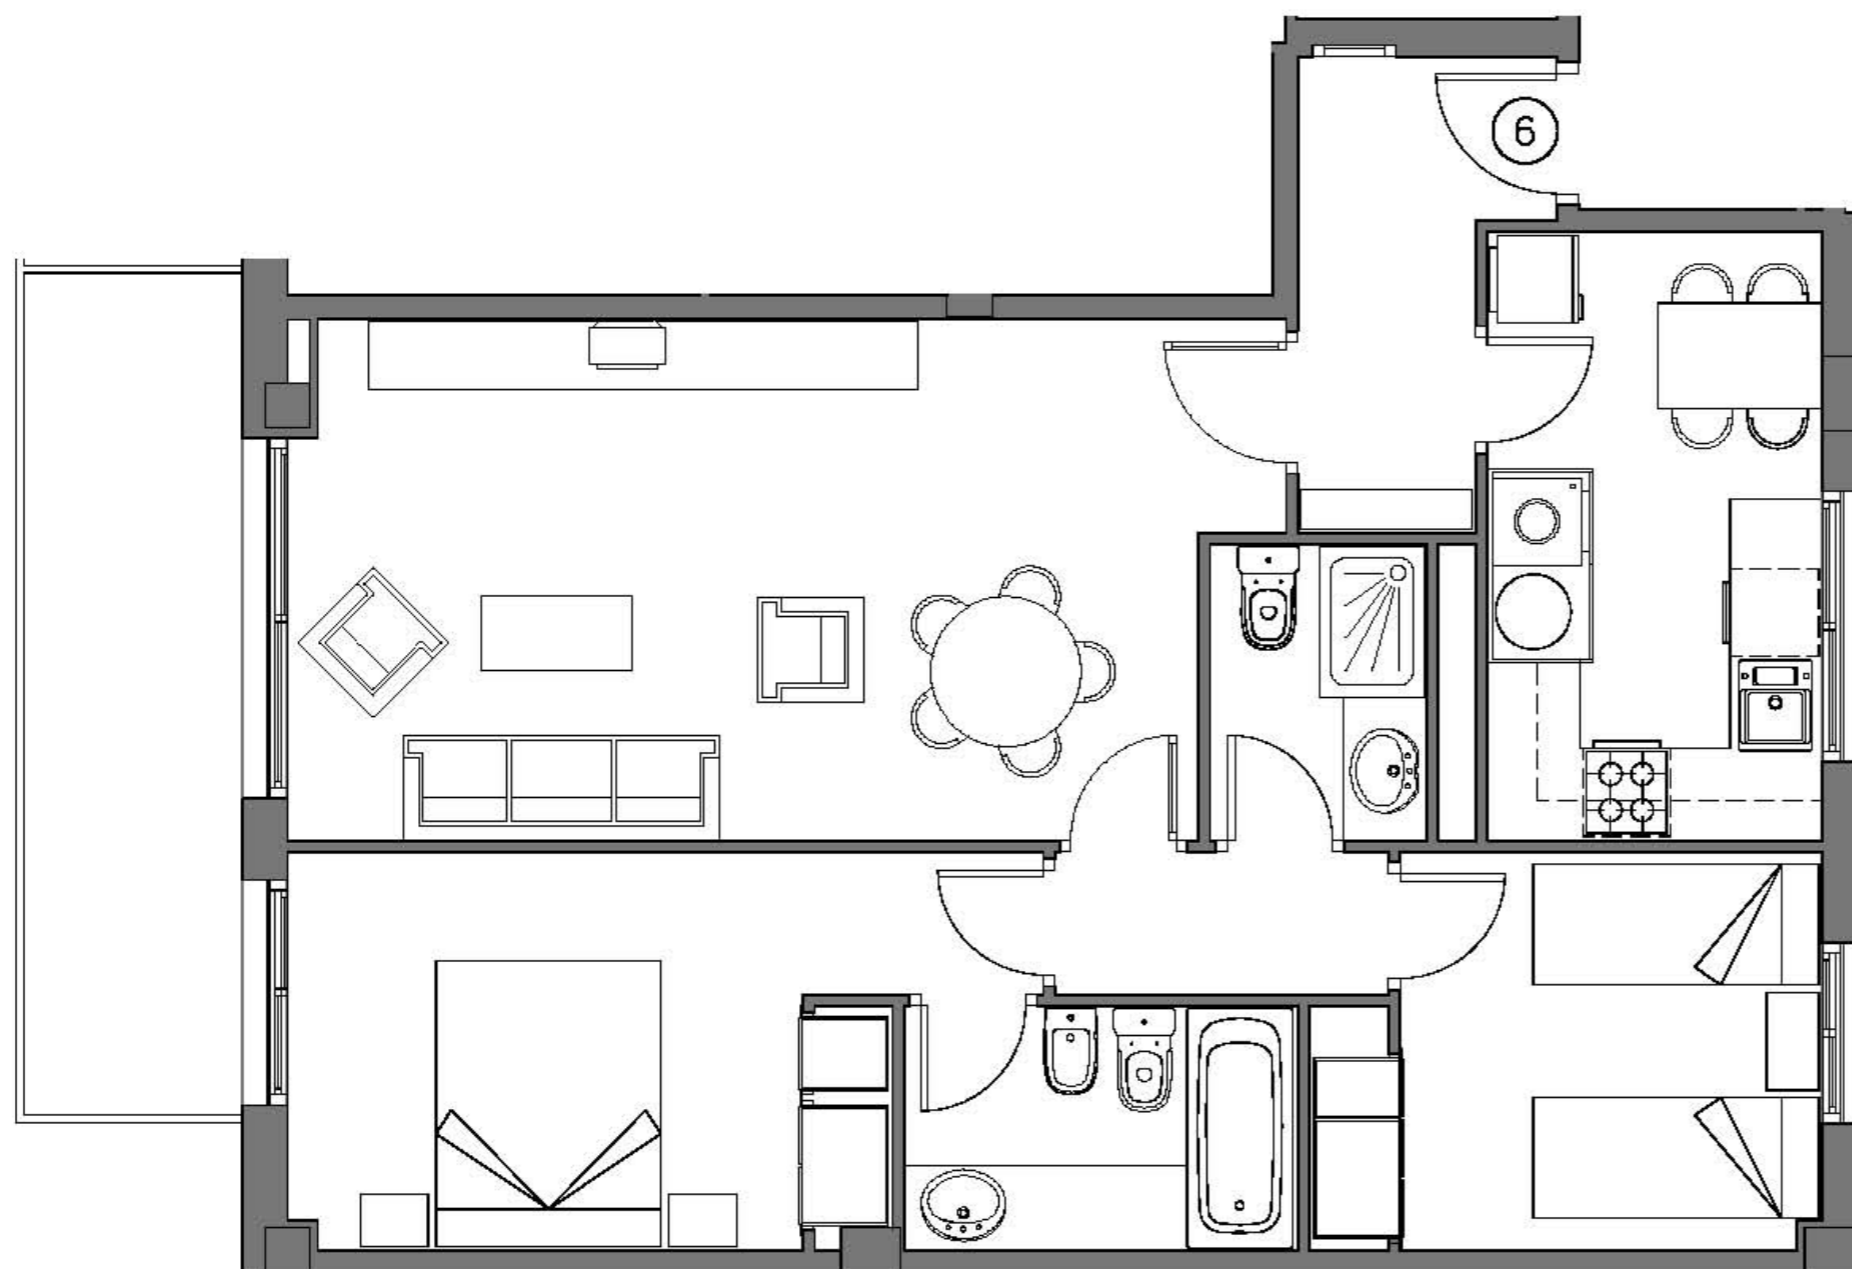

NOTA: LAS SUPERFICIES, MEDIDAS, CONFIGURACION, LINDES Y DEMAS SON LOS PREVISTOS, SUJETOS A POSIBLES MODIFICACIONES POR EXIGENCIAS TECNICAS, JURIDICAS O COMERCIALES

SUPERFICIE CONSTRUIDA	
SUP. CERRADA	73.93 m ²
SUP. ABIERTA 100%	8.70 m ²
TOTAL SUPERFICIE	82.63 m ²

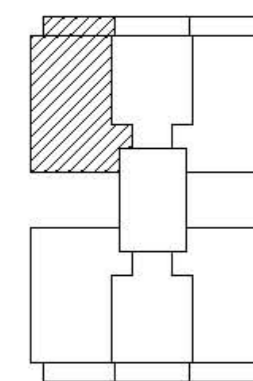

C/NAPOLES, 166

C/ NAPOLES, 166
PLANTA TIPO PUERTA 6