


RAFOLS RAVENTOS

RAMBLA CATALUNYA 103 PPAI A
Tel: 93 215 79 43
08008 BARCELONA

NOTA: LAS SUPERFICIES, MEDIDAS, CONFIGURACION, LINDES Y DEMAS SON LOS PREVISTOS, SUJETOS A POSIBLES MODIFICACIONES POR EXIGENCIAS TECNICAS, JURIDICAS O COMERCIALES


SUPERFICIE CONSTRUIDA
SUP. CERRADA 1460.00 m2
TOTAL SUPERFICIE 1460.00 m2

C/ NAPOLES, 166
LOCAL COMERCIAL P. BAJA

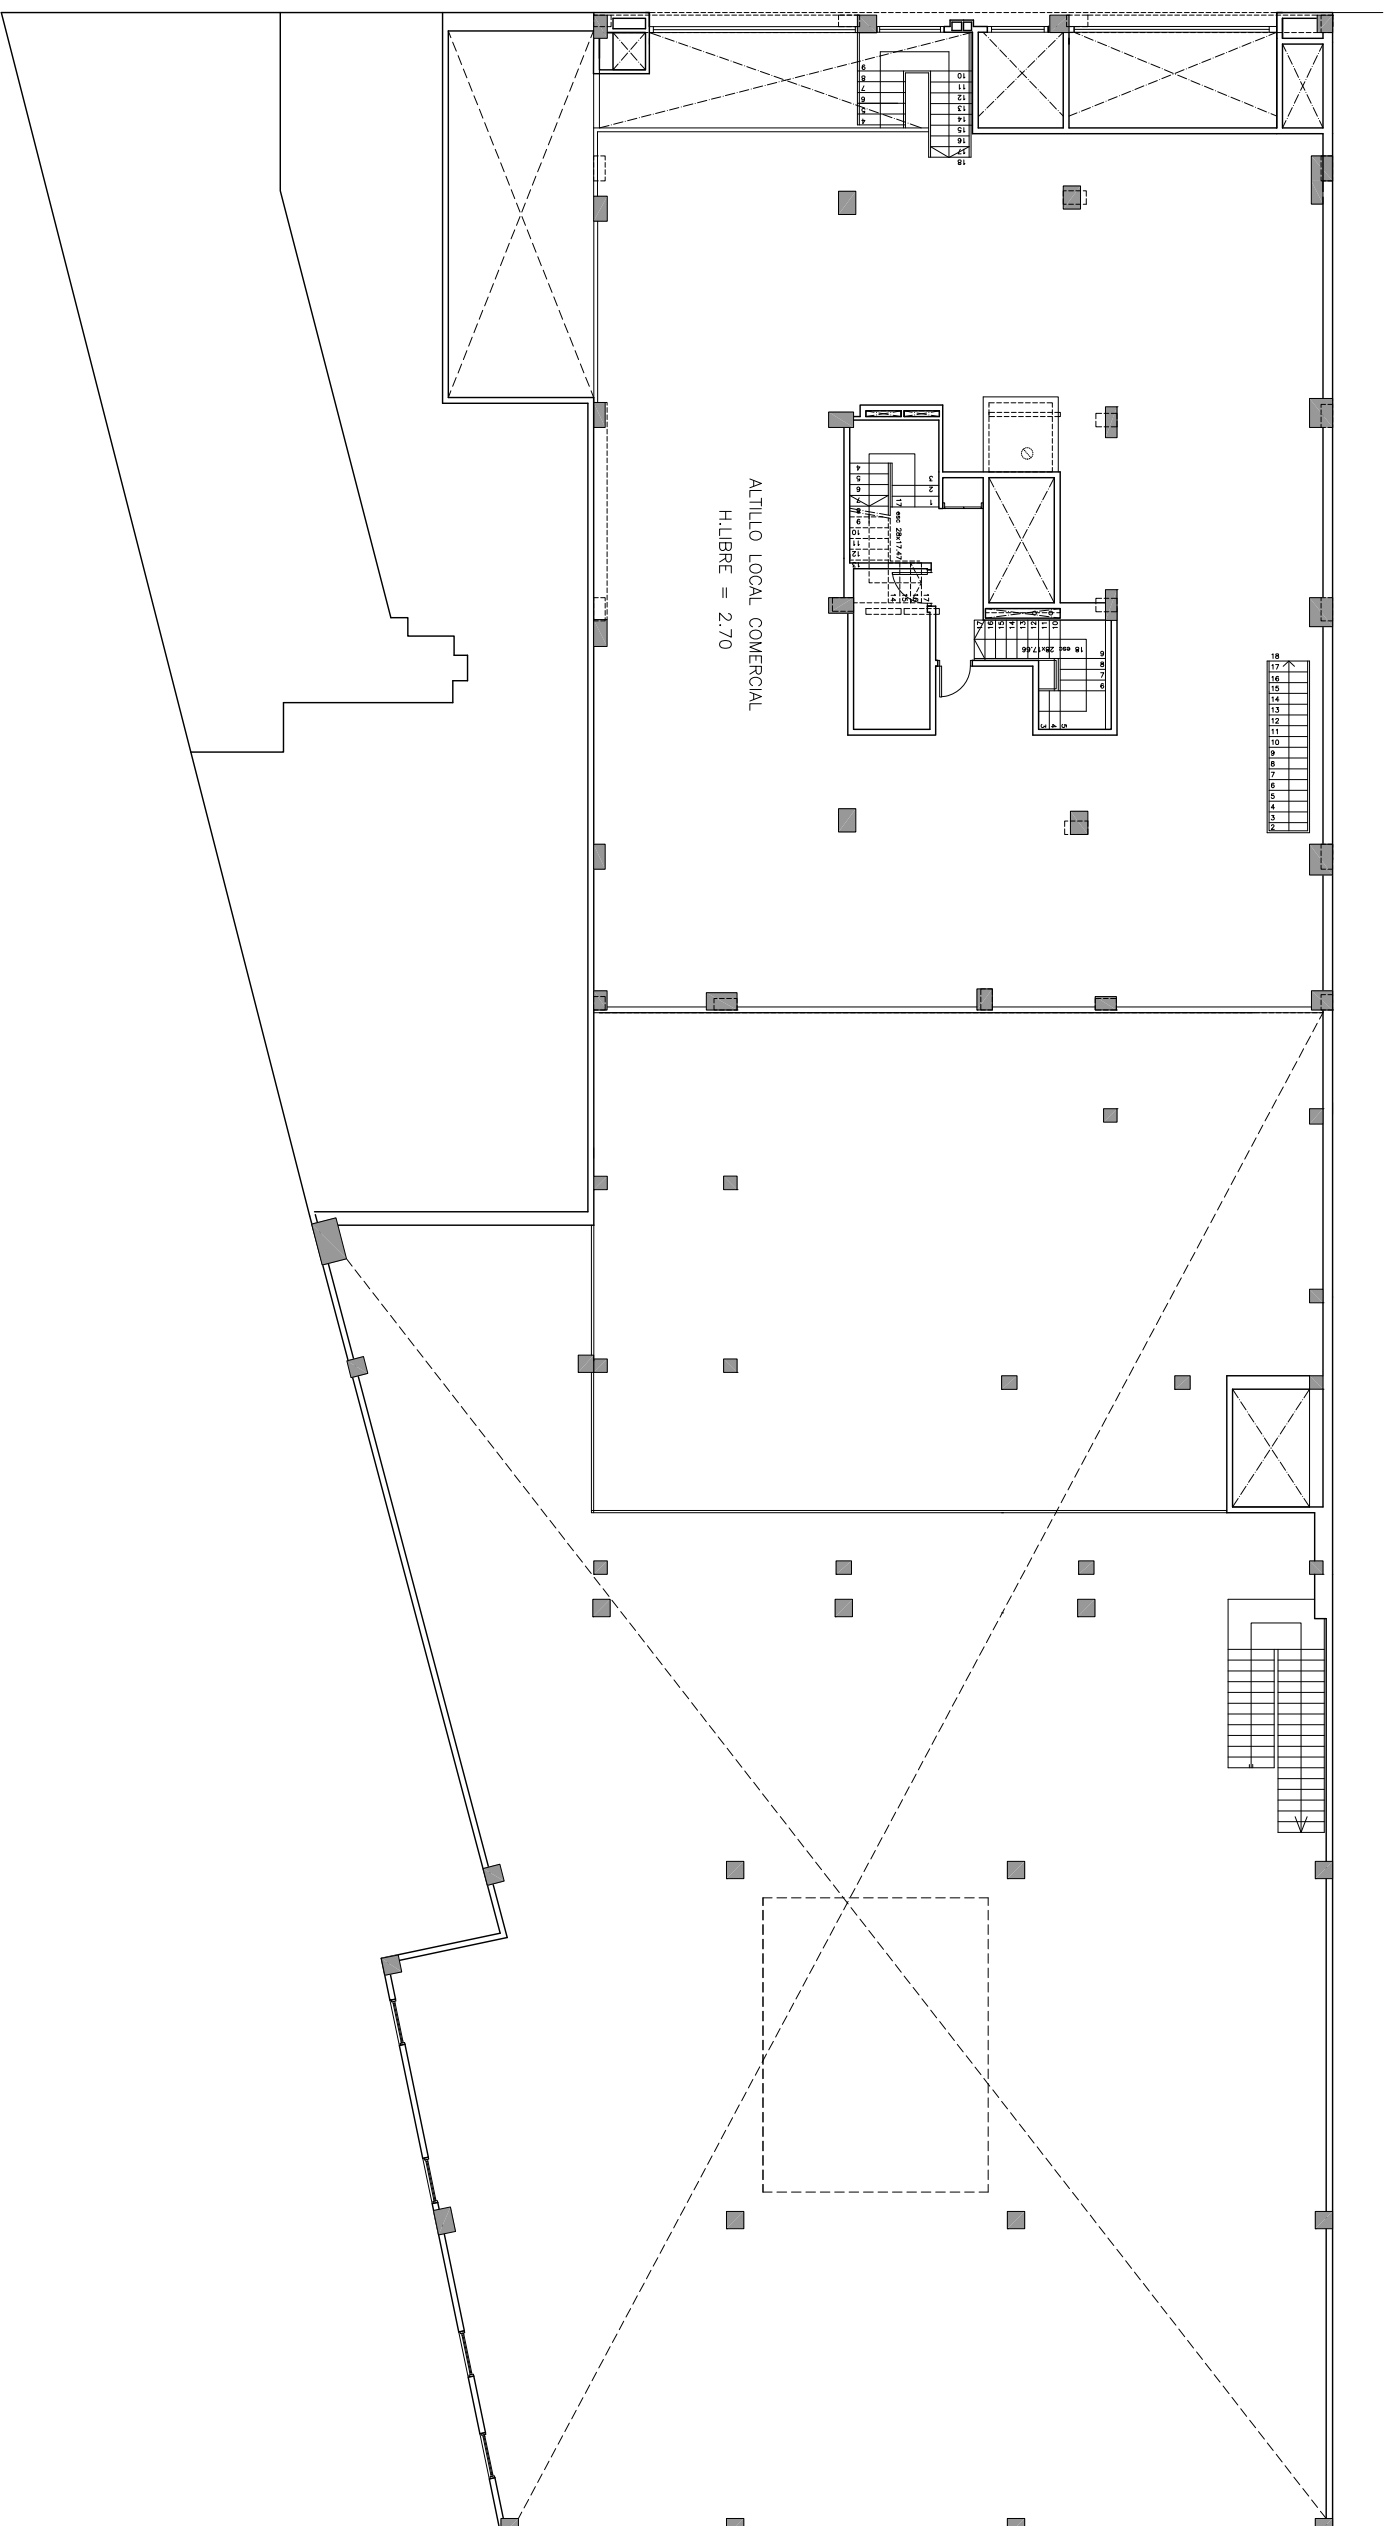

C. NAPOLS

ALTILLO LOCAL COMERCIAL
H.LIBRE = 2.70

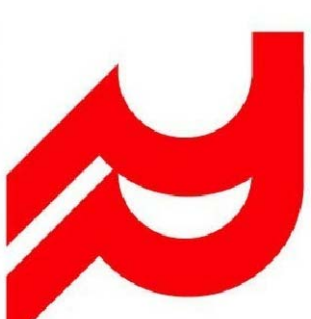

RAFOLS RAVENTOS

RAMBLA CATALUNYA 103 PPAI A
Tel: 93 215 79 43
08008 BARCELONA

NOTA: LAS SUPERFICIES, MEDIDAS, CONFIGURACION, LINDES Y DEMAS SON LOS PREVISTOS, SUJETOS A POSIBLES MODIFICACIONES POR EXIGENCIAS TECNICAS, JURIDICAS O COMERCIALES


SUPERFICIE CONSTRUIDA
SUP. CERRADA 393.10 m2
TOTAL SUPERFICIE 393.10 m2

C/ NAPOLLES, 166
LOCAL COMERCIAL P. ALTILLO



RAFOLS RAVENTOS

RAMBLA CATALUNYA 103 PPAL A
Tel: 93 215 79 43
08008 BARCELONA

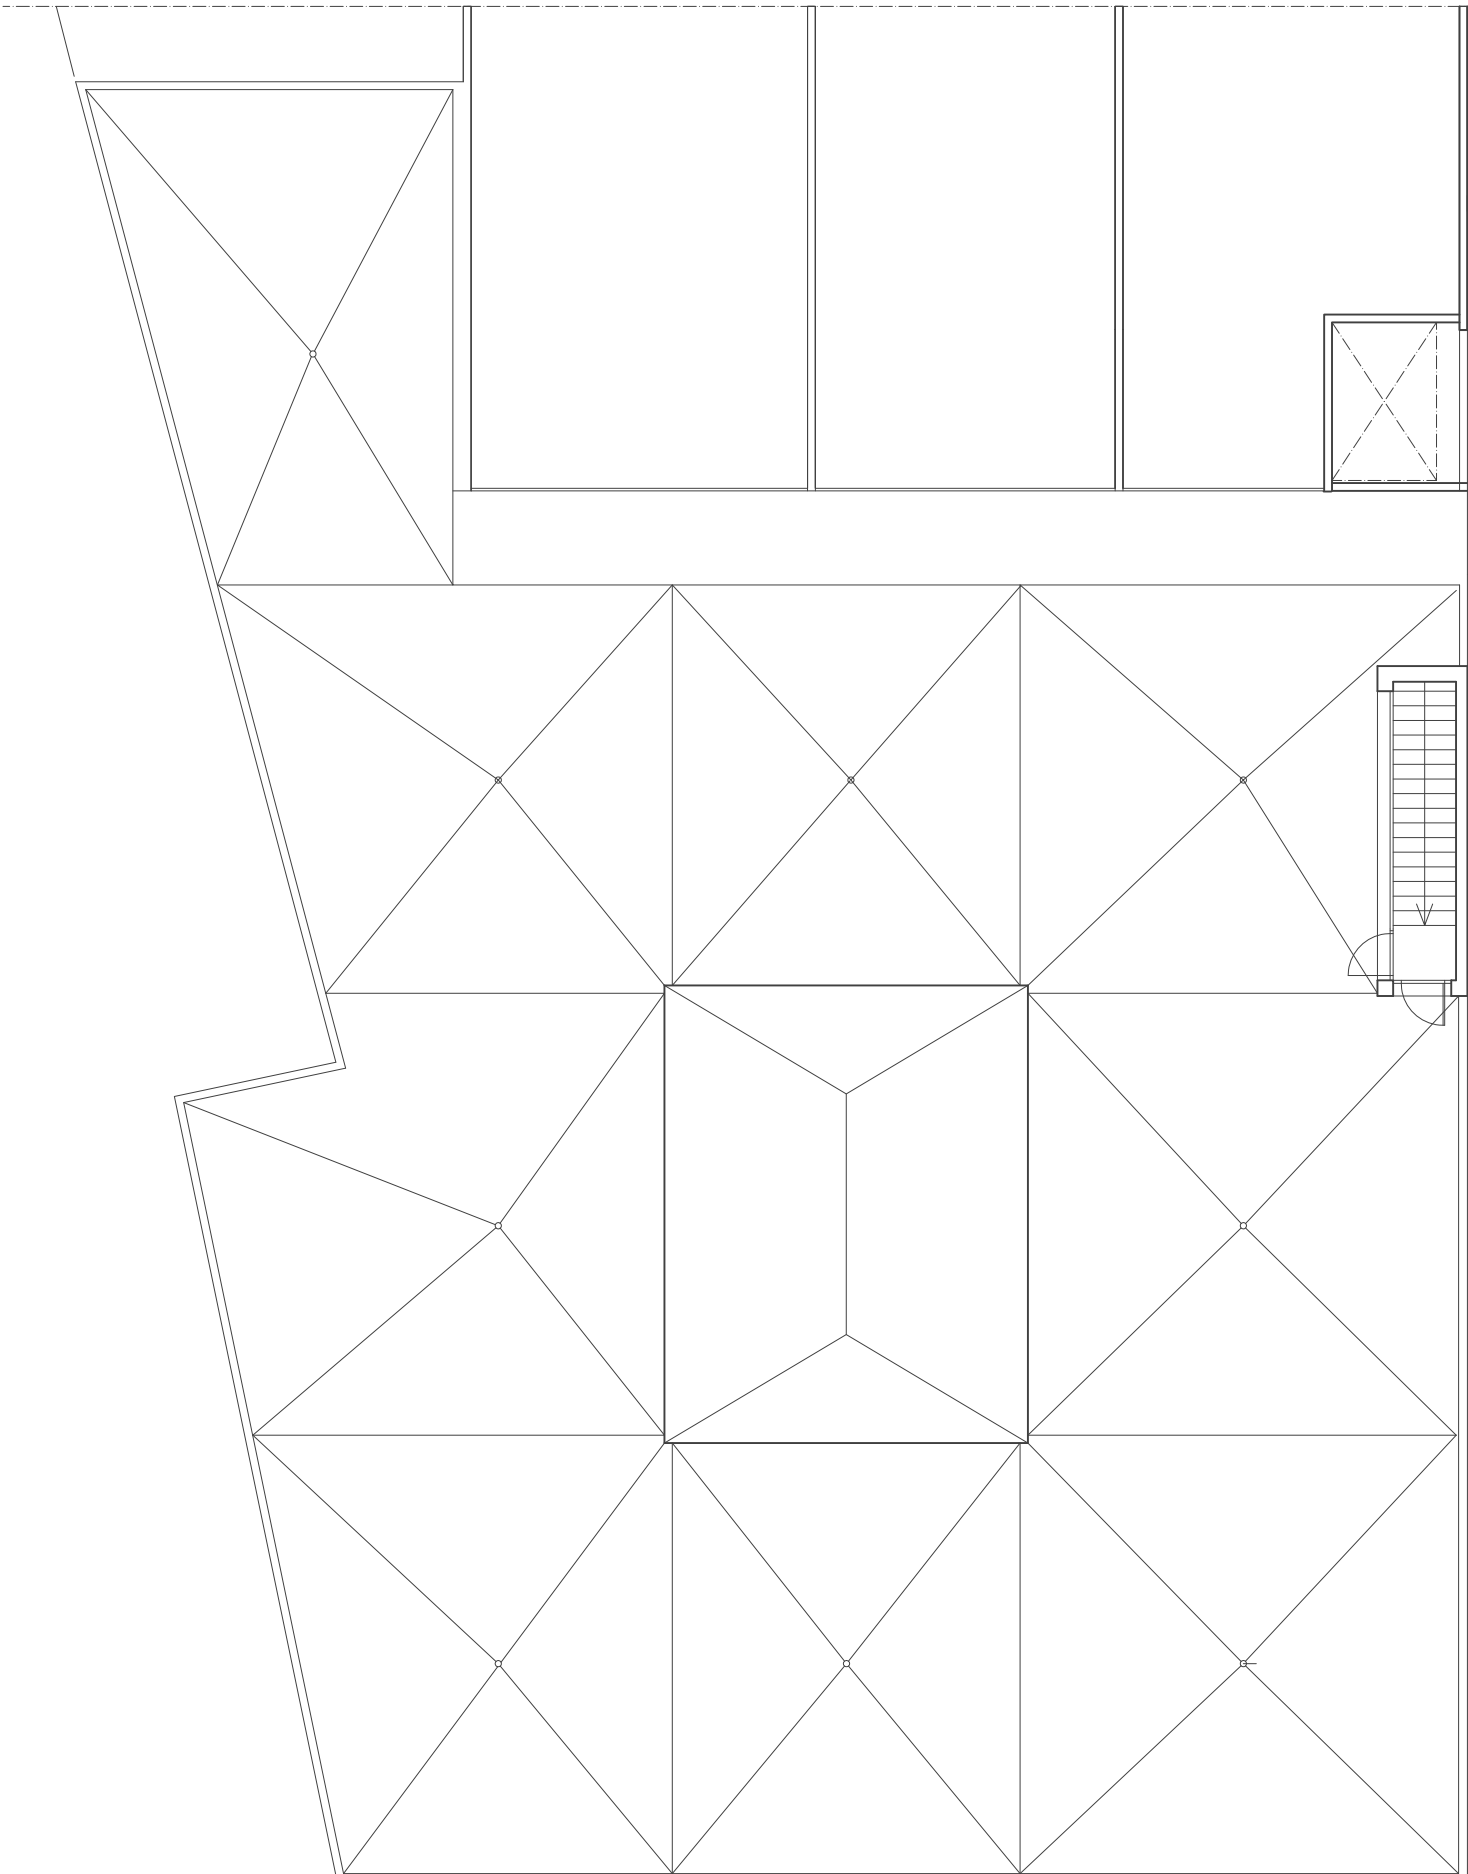

NOTA: LAS SUPERFICIES, MEDIDAS, CONFIGURACION, LINDES Y DEMAS SON LOS PREVISTOS, SUJETOS A POSIBLES MODIFICACIONES POR EXIGENCIAS TECNICAS, JURIDICAS O COMERCIALES

SUPERFICIE CONSTRUIDA

SUP. ABIERTA 100% 680.99 m2
TOTAL SUPERFICIE 680.99 m2

C/ NAPOLES, 166
LOCAL COMERCIAL P. CUBIERTA