


**RAFOLS RAVENTOS**

RAMBLA CATALUNYA 103 PPAI A  
Tel: 93 215 79 43  
08008 BARCELONA

NOTA: LAS SUPERFICIES, MEDIDAS, CONFIGURACION, LINDES Y DEMAS SON LOS PREVISTOS, SUJETOS A POSIBLES MODIFICACIONES POR EXIGENCIAS TECNICAS, JURIDICAS O COMERCIALES

SUPERFICIE CONSTRUIDA  
SUP. CERRADA 1460.00 m2  
TOTAL SUPERFICIE 1460.00 m2

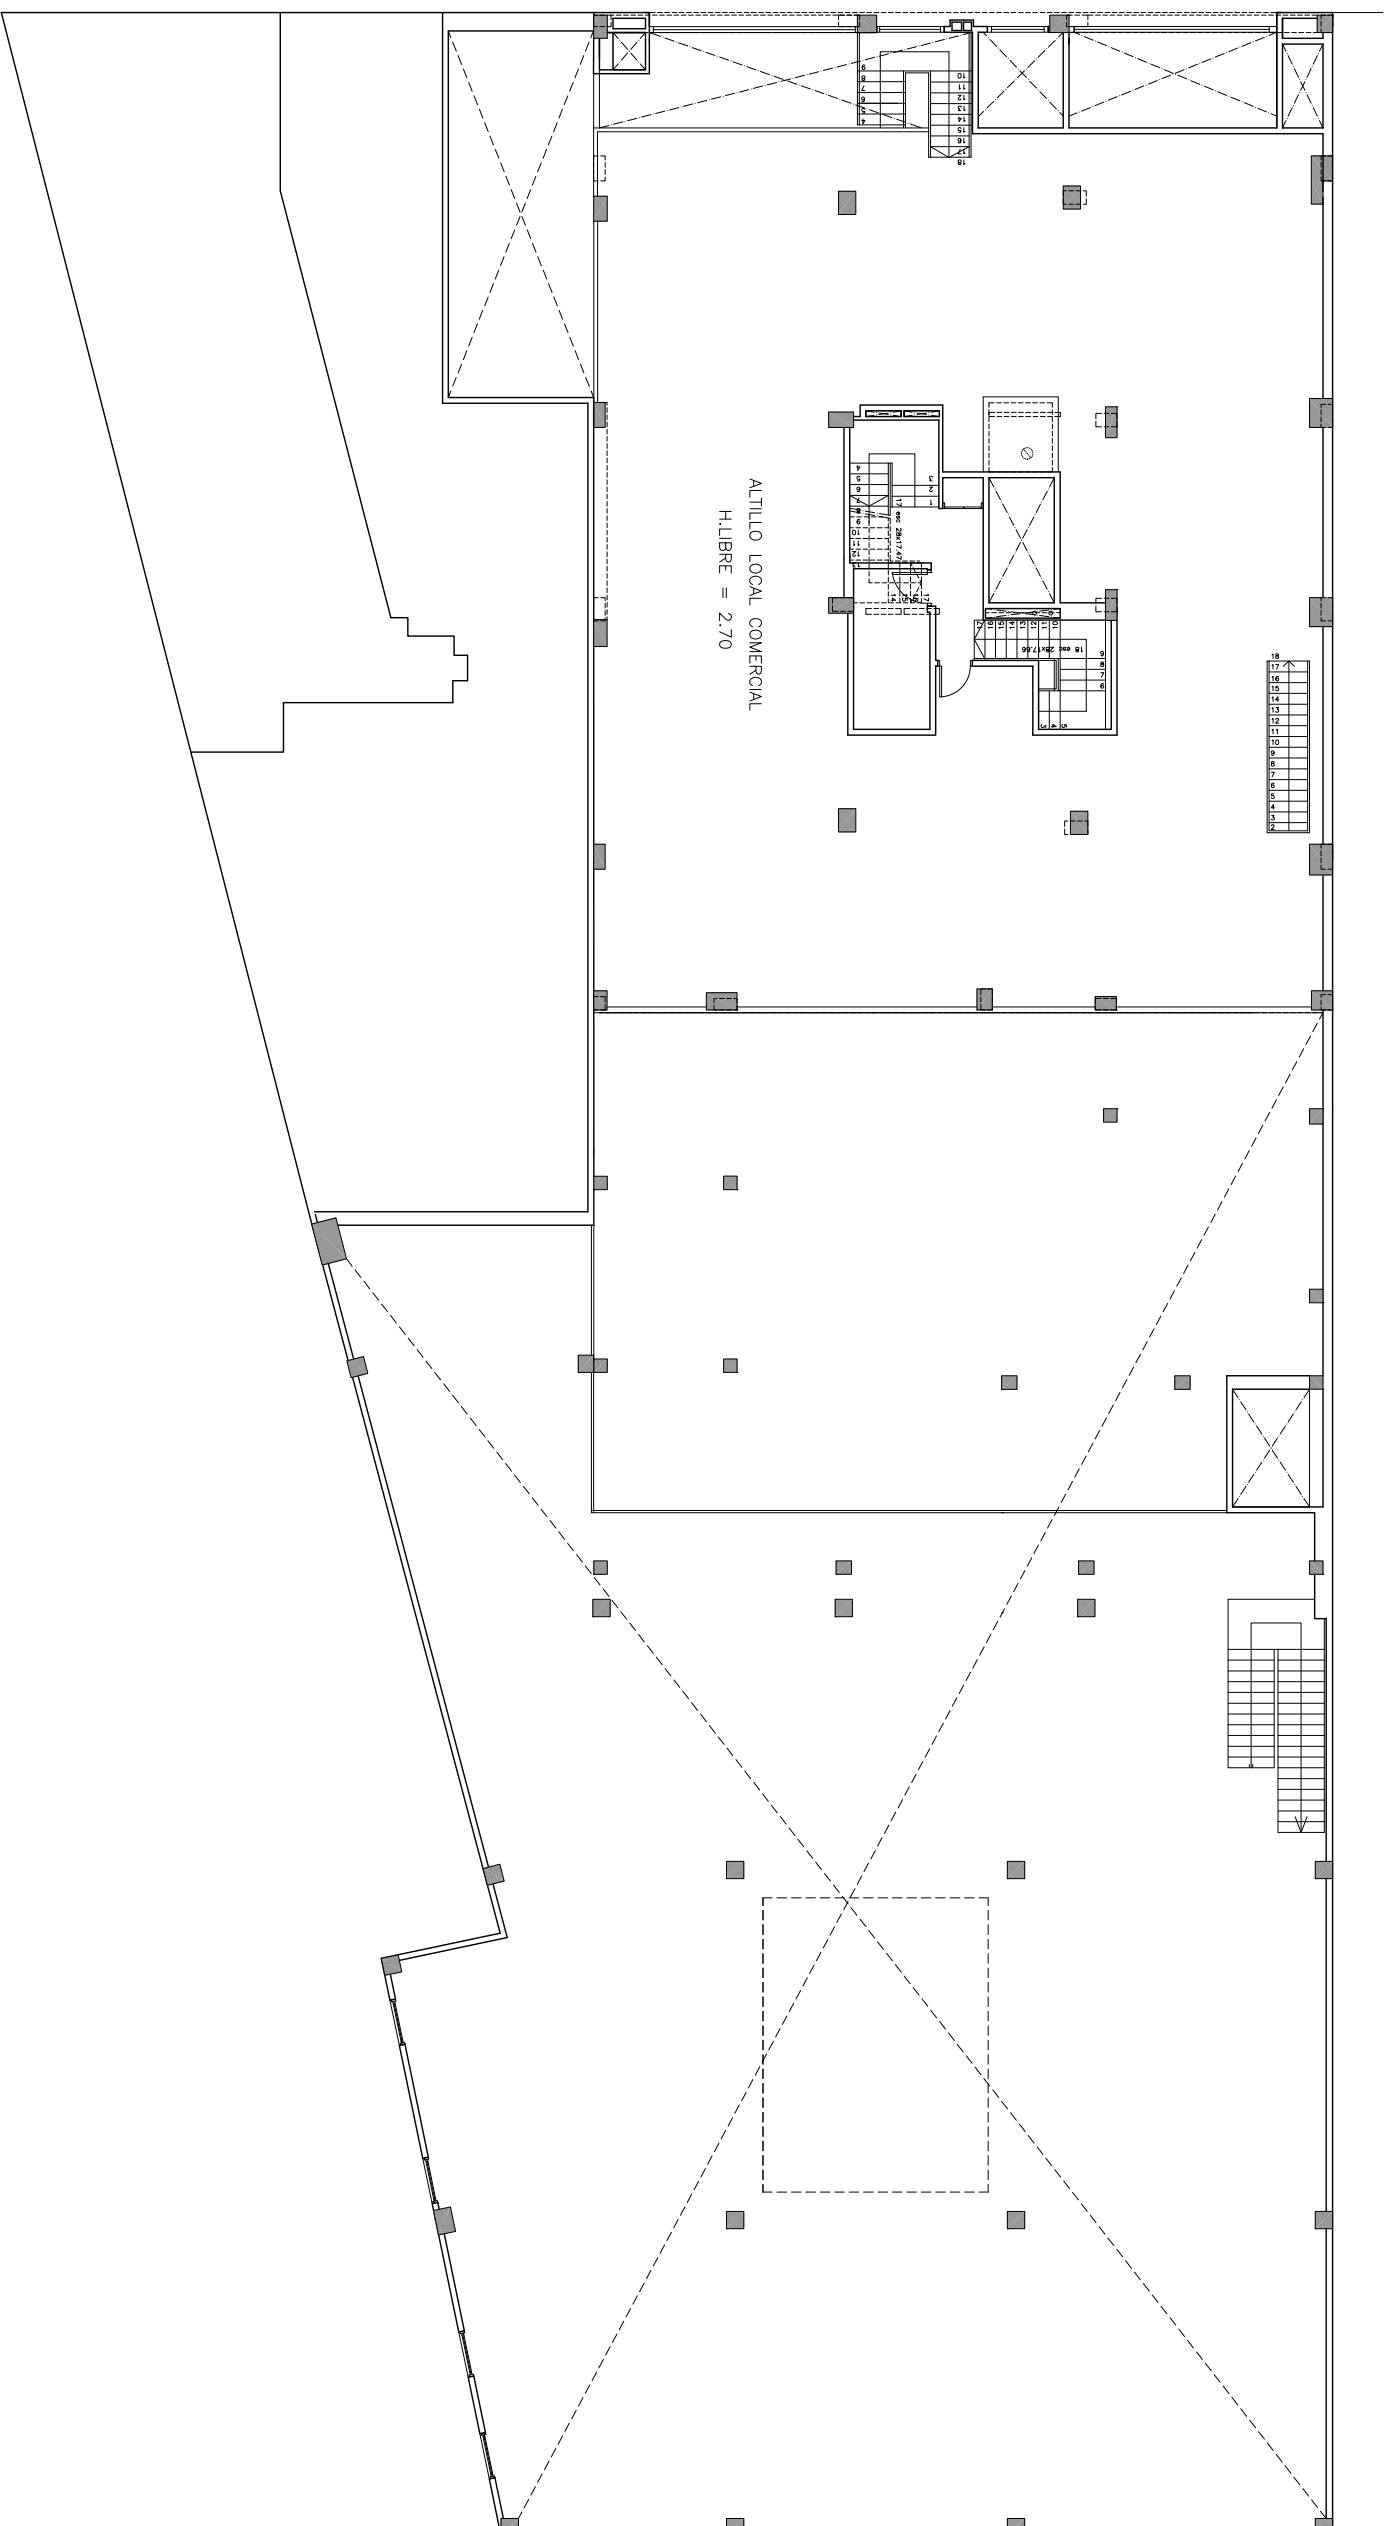

C. NAPOLS

ALTILLO LOCAL COMERCIAL  
H.LIBRE = 2,70



**RAFOLS RAVENTOS**

RAMBLA CATALUNYA 103 PPAI A  
Tel: 93 215 79 43  
08008 BARCELONA

NOTA: LAS SUPERFICIES, MEDIDAS, CONFIGURACION, LINDES Y DEMAS SON LOS PREVISTOS, SUJETOS A POSIBLES MODIFICACIONES POR EXIGENCIAS TECNICAS, JURIDICAS O COMERCIALES


SUPERFICIE CONSTRUIDA  
SUP. CERRADA 393.10 m2  
TOTAL SUPERFICIE 393.10 m2

C/ NAPOLLES, 166  
LOCAL COMERCIAL P. ALTILLO



**RAFOLS RAVENTOS**

RAMBLA CATALUNYA 103 PPAL A  
Tel: 93 215 79 43  
08008 BARCELONA

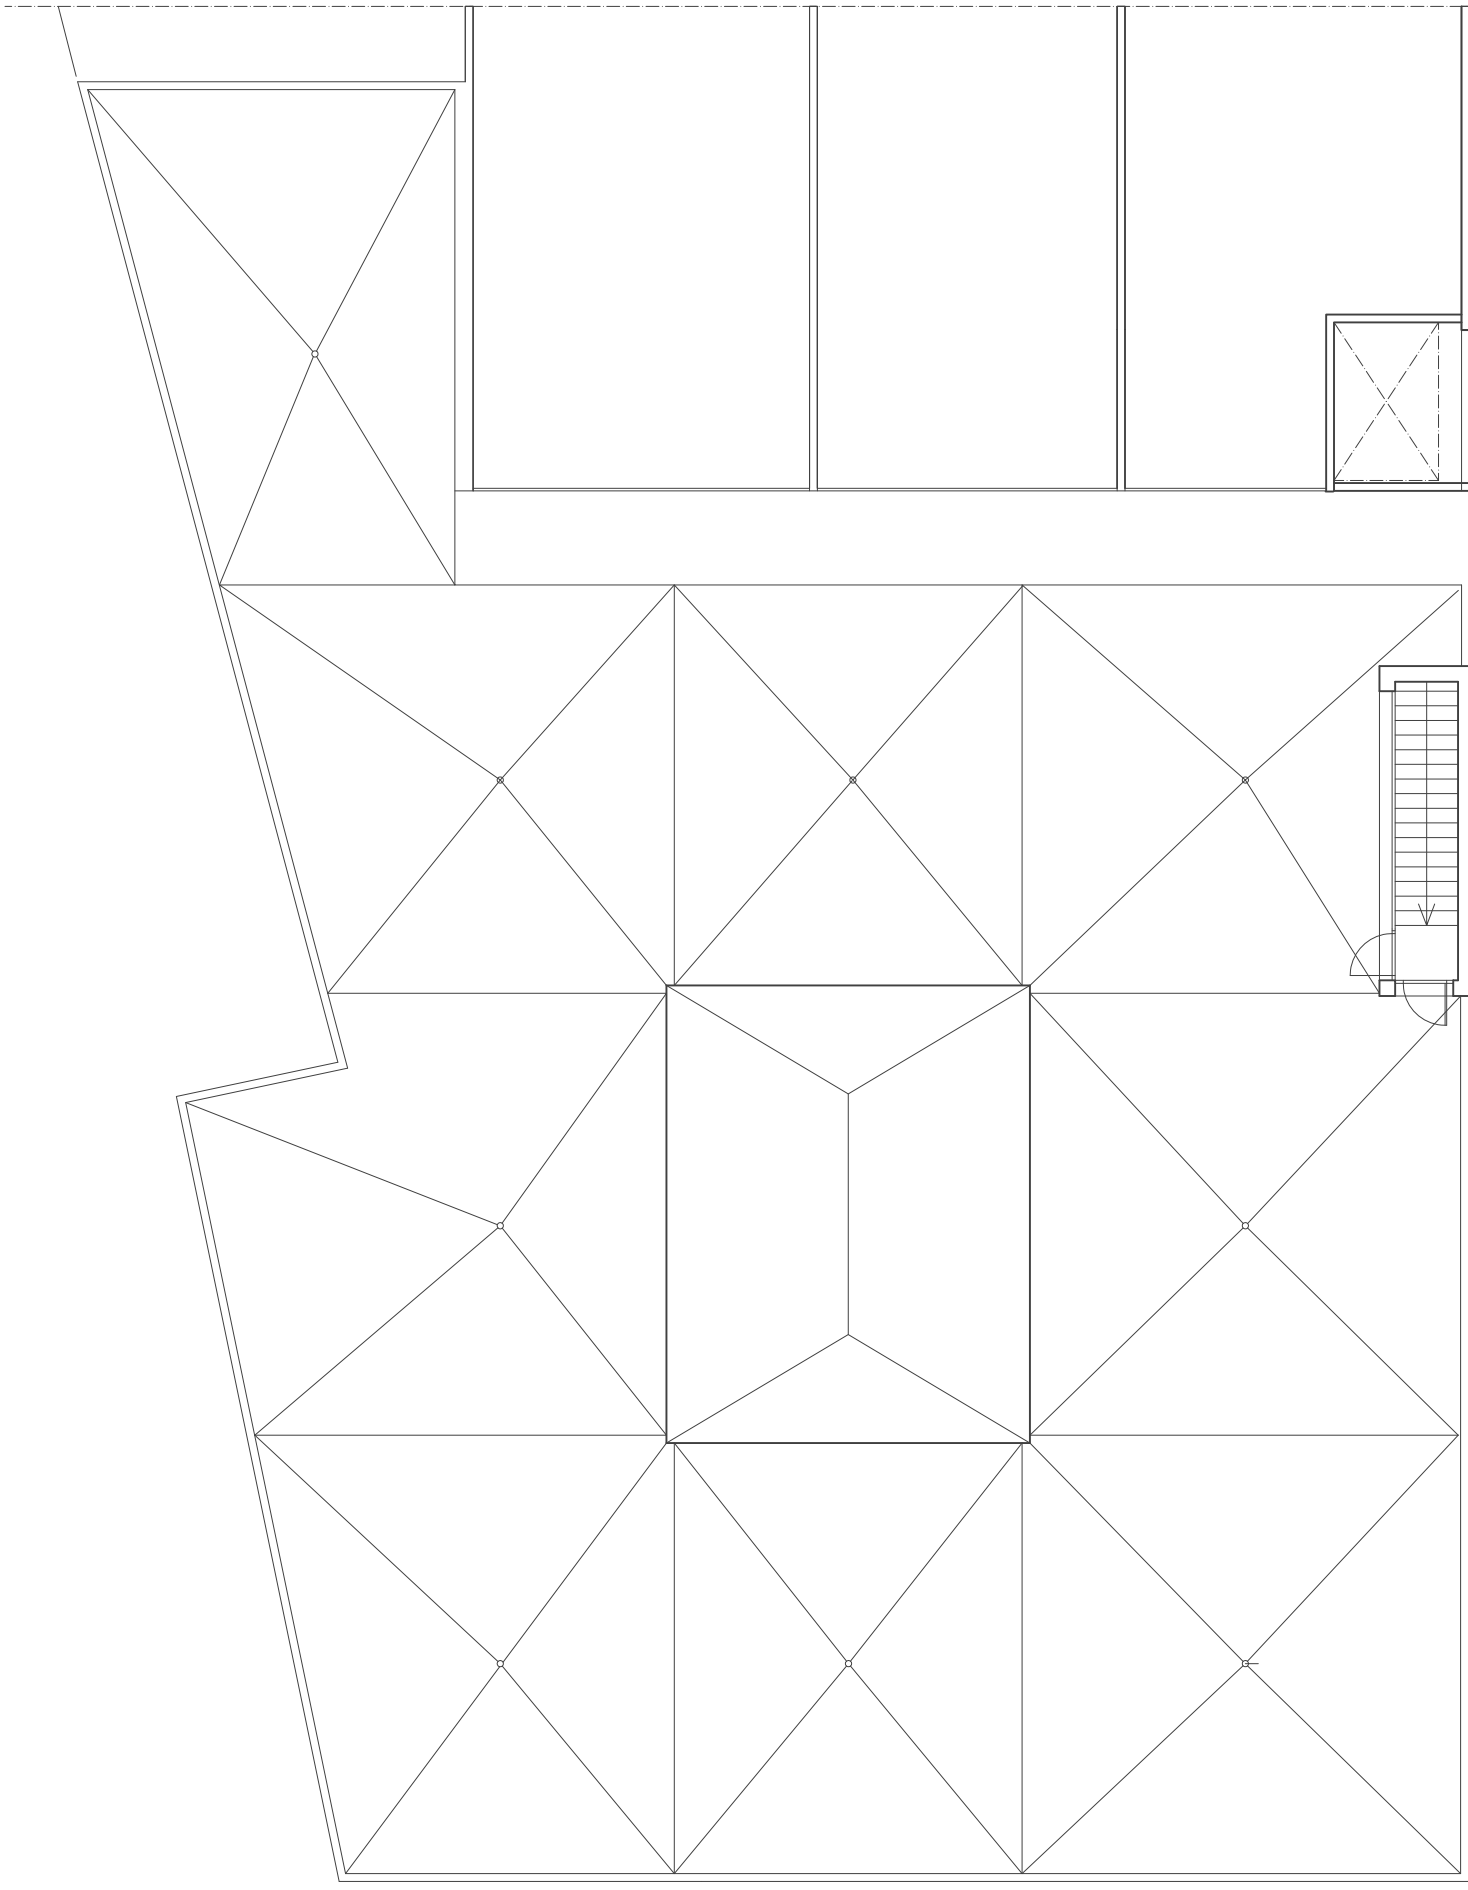

NOTA: LAS SUPERFICIES, MEDIDAS, CONFIGURACION, LINDES Y DEMAS SON LOS PREVISTOS, SUJETOS A POSIBLES MODIFICACIONES POR EXIGENCIAS TECNICAS, JURIDICAS O COMERCIALES

SUPERFICIE CONSTRUIDA

SUP. ABIERTA 100% 680.99 m2  
TOTAL SUPERFICIE 680.99 m2

C/ NAPOLES, 166  
LOCAL COMERCIAL P. CUBIERTA